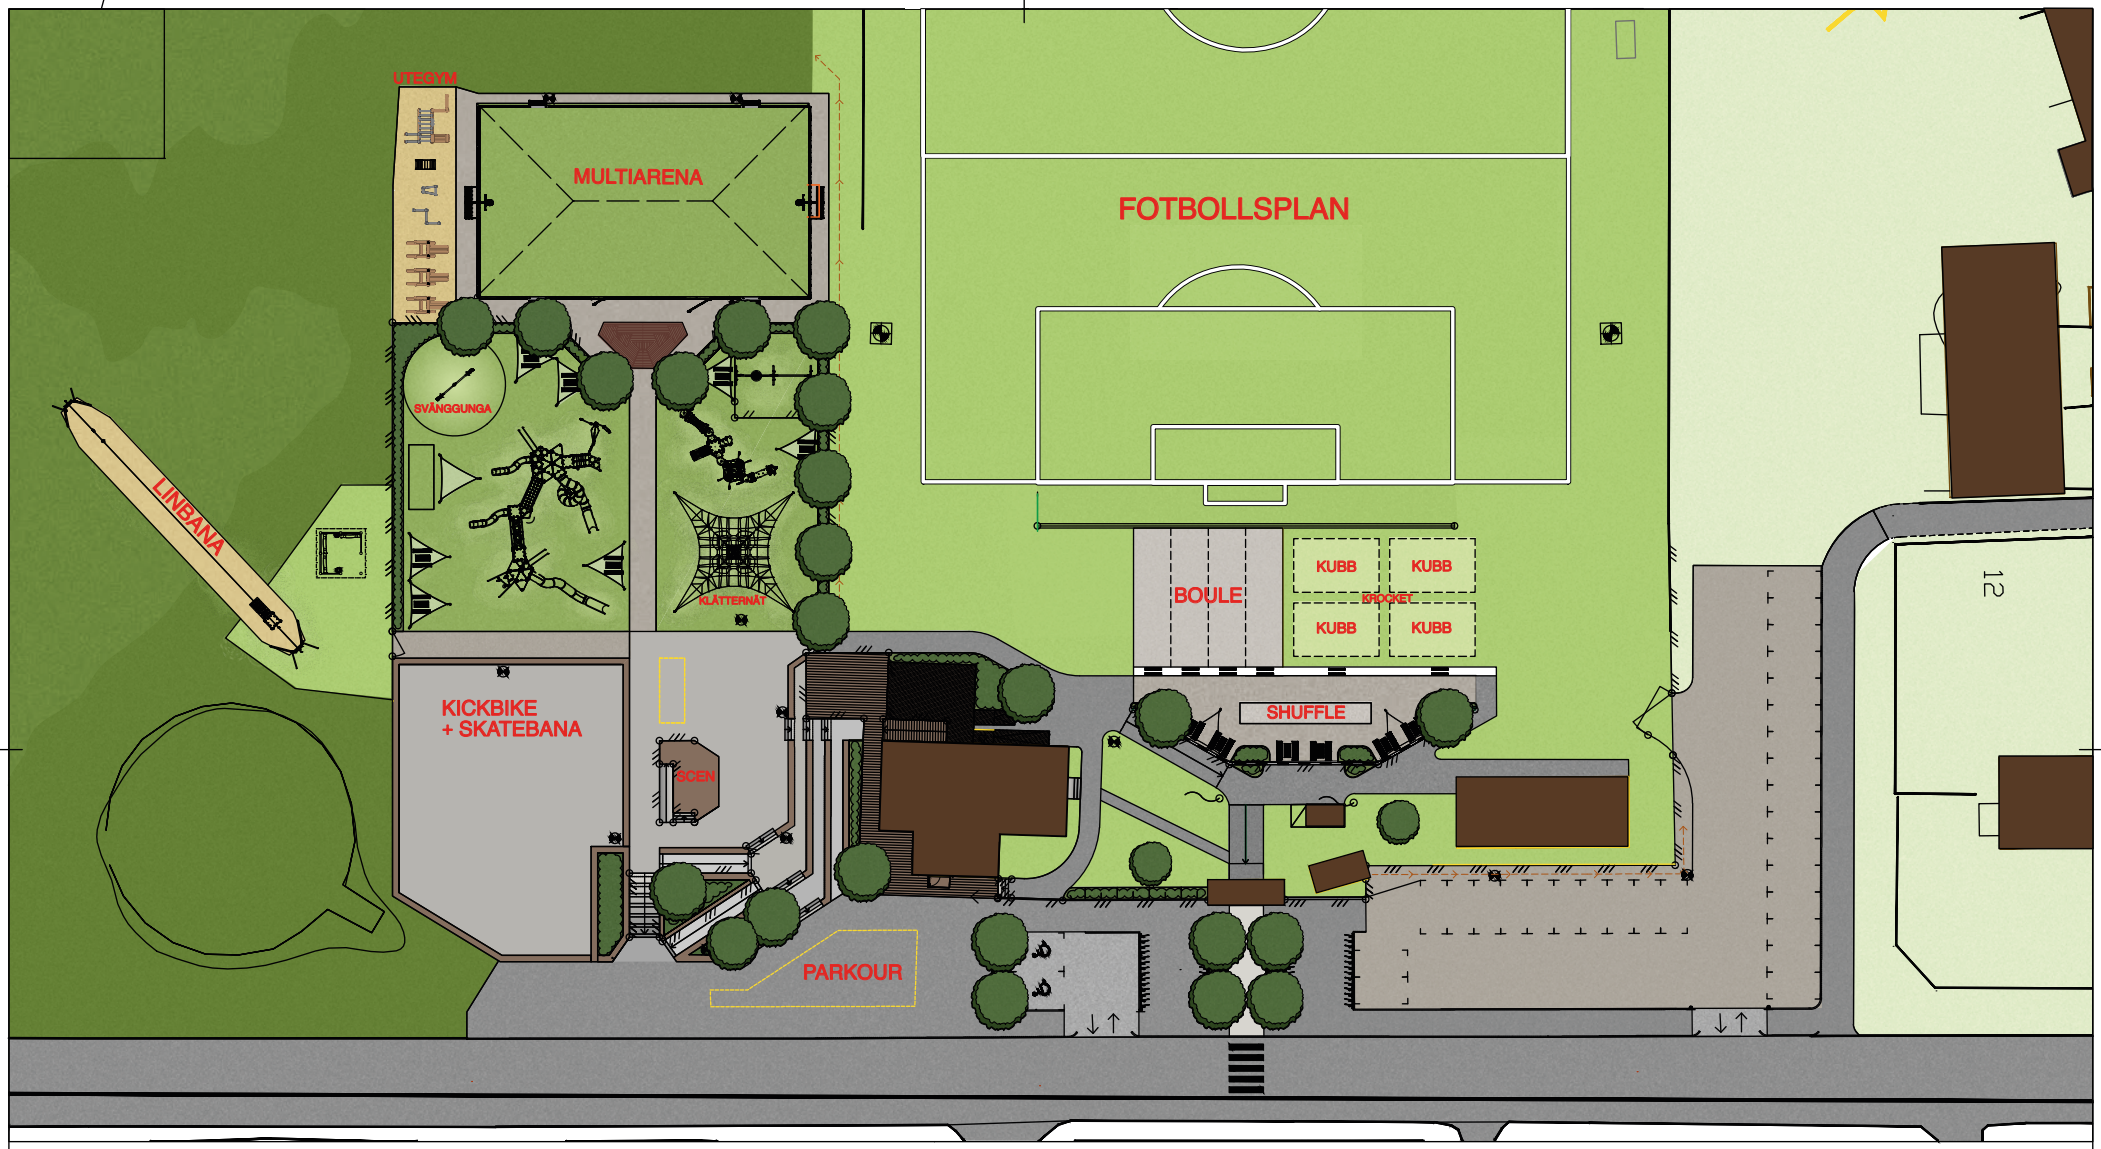


BET	ANT	ÄNDRINGEN AVSER	DATUM	SIGN

SYSTEMHANDLING

SÖDERÅKRA 6:1, SÖDERÅKRA
AKTIVITETSCENTER EKVALLEN

terraform landskap ab
076-833 82 81
moe@terraformlandskap.se

TERRAFORM LANDSKAP

UPPDRAG NR.	RITAD/KONSTR. AV	HANDLÄGGARE
2210	MOST	
DATUM	ANSVARIG	
2022-02-15	MOST	

SITUATIONSPLAN
EKVALLEN

SKALA A1/A3	RITNING. NR.	BET.
A3 / 1:500	L-10.1-001	

- 2025-5-9 ISO full bleed A3 (297.00 x 420.00 MM)
C:\Users\VÄGARE\OneDrive - Terraform landskap\4. Projekt\22-10 Aktivitetspark Söderåkra\04 Arbetsdokument modell\AUTOCAD\05. RITNINGSDEF\nina.dwg
- VÄGARE